


2F

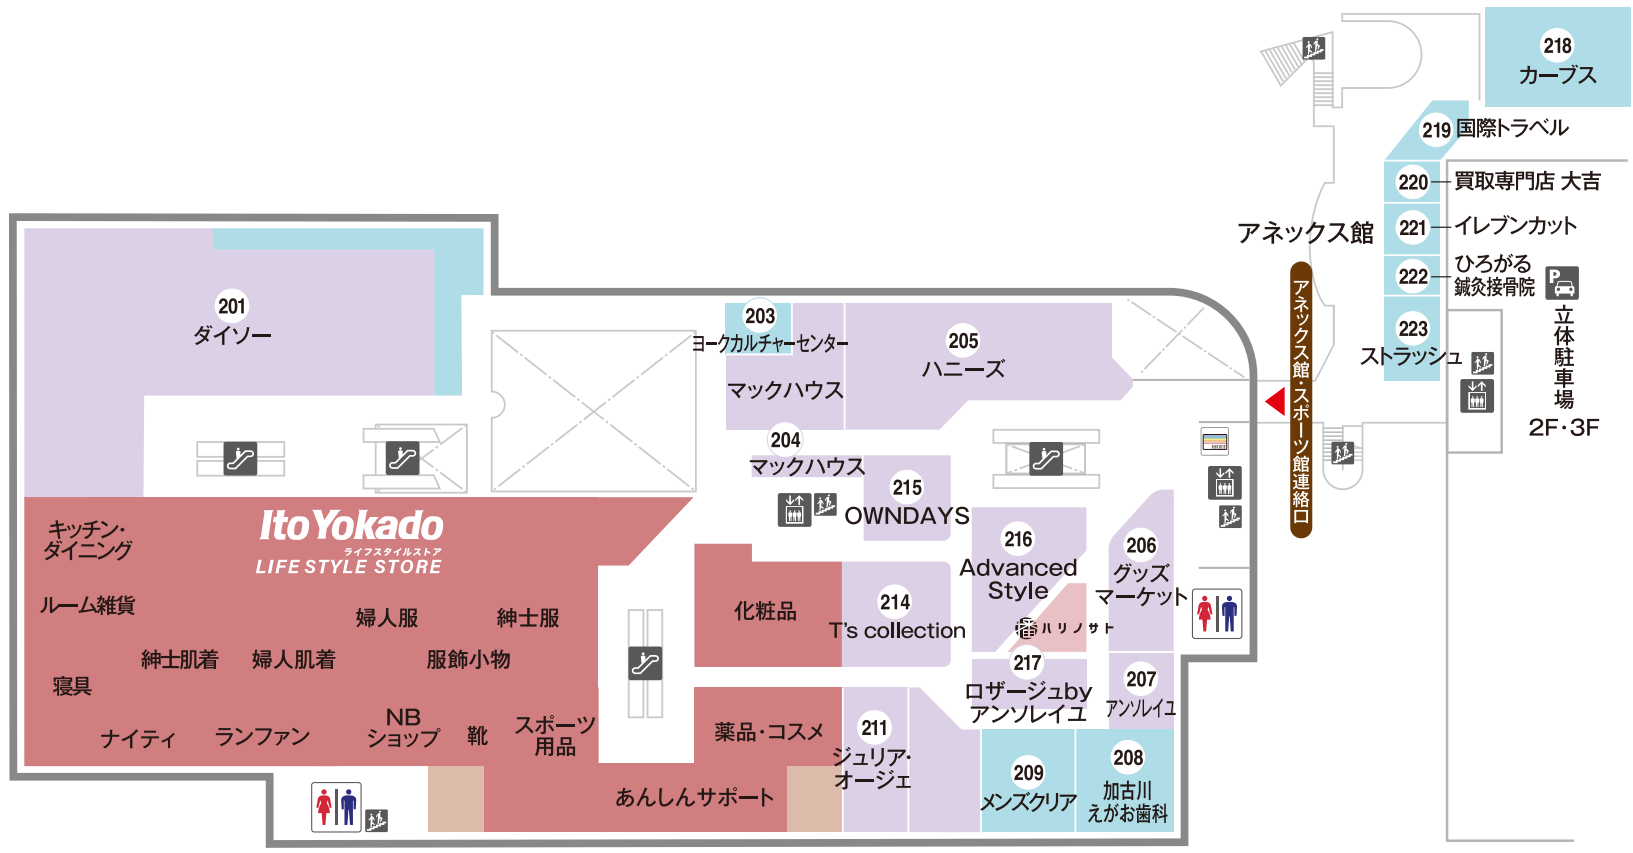

化粧室
 エスカレーター
 エレベーター
 階段
 駐車場
 レストスペース
 ナナコチャージ機