


2F

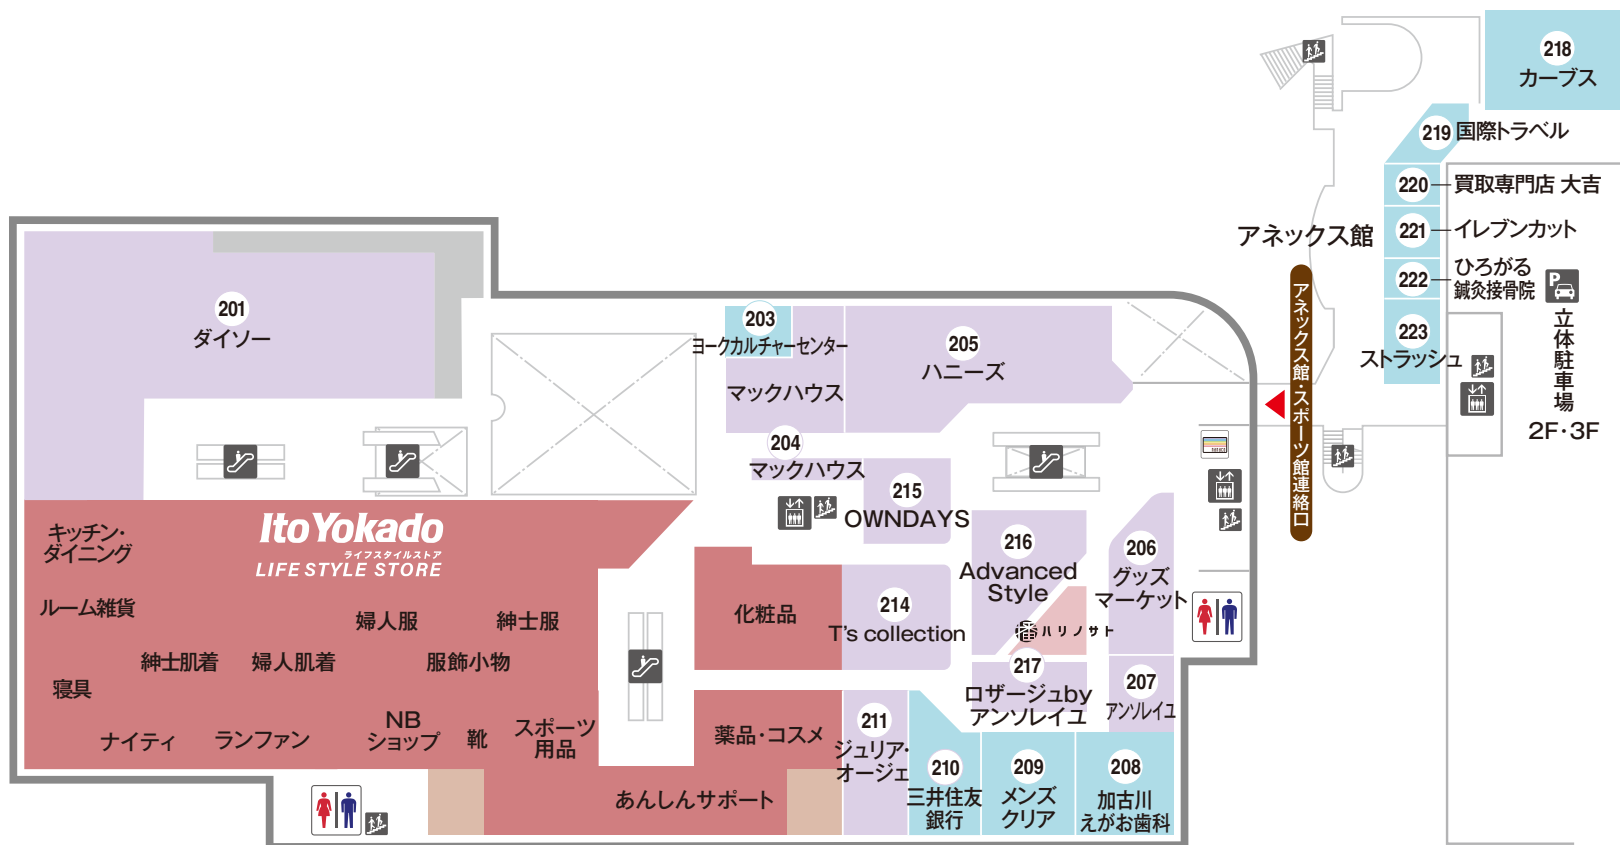

化粧室 エスカレーター エレベーター 階段 駐車場 レストスペース ナナコチャージ機